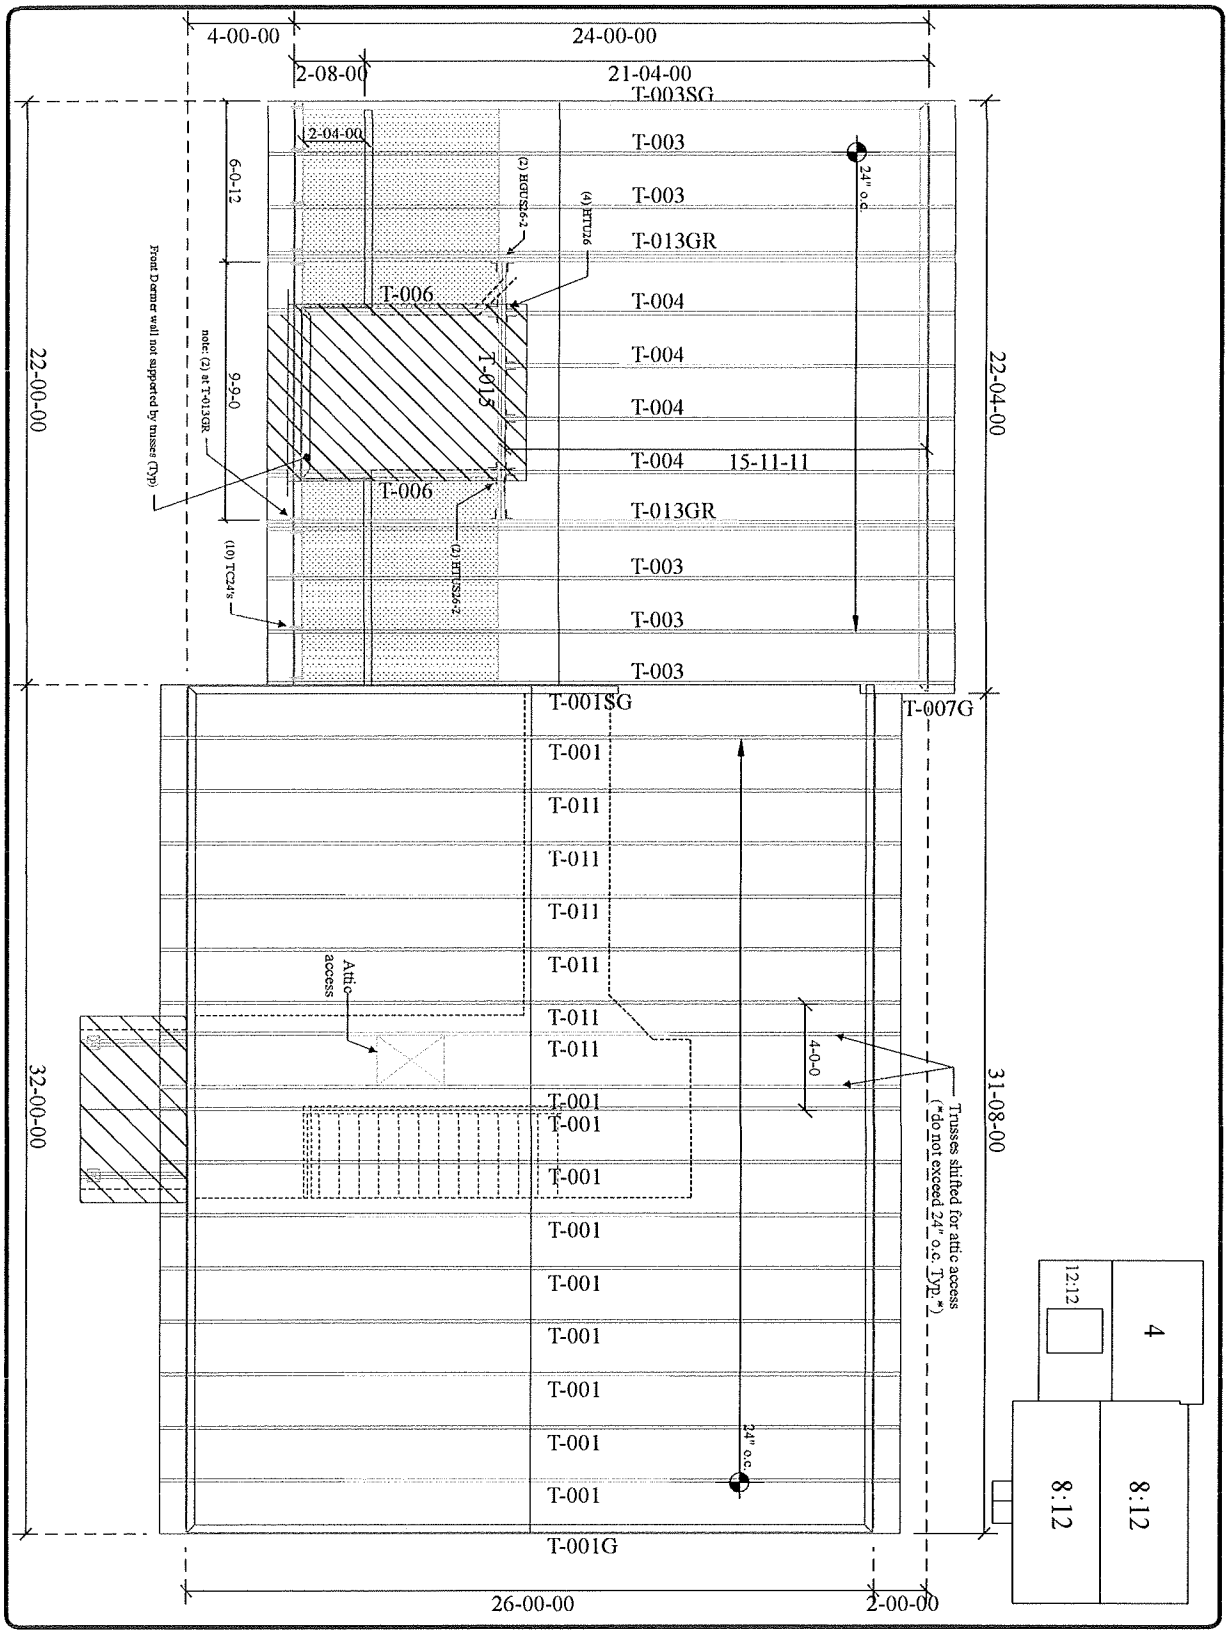
4-00-00
24-00-00
2-08-00
21-04-00
T-003SG
2-04-00
6-0-12
9-9-0
22-00-00
22-04-00
T-003
T-003
T-013GR
T-004
T-004
T-004
T-004
15-11-11
T-013GR
T-003
T-003
T-003
T-006
T-006
T-013
(2) HGTUS26-2
(4) HTU26
24" o.c.
Front Dormer wall not supported by trusses (Typ)
note: (2) at T-013GR
(10) TC24's
(2) HTUS26-2
T-001SG
T-007G
T-001
T-011
T-011
T-011
T-011
T-011
T-011
T-001
T-001
T-001
T-001
T-001
T-001
T-001
T-001
T-001
T-001
T-001G
Attic access
4-0-0
Trusses shifted for attic access (*do not exceed 24" o.c. Typ. *)
24" o.c.
32-00-00
31-08-00
26-00-00
2-00-00
12:12
4
8:12
8:12